
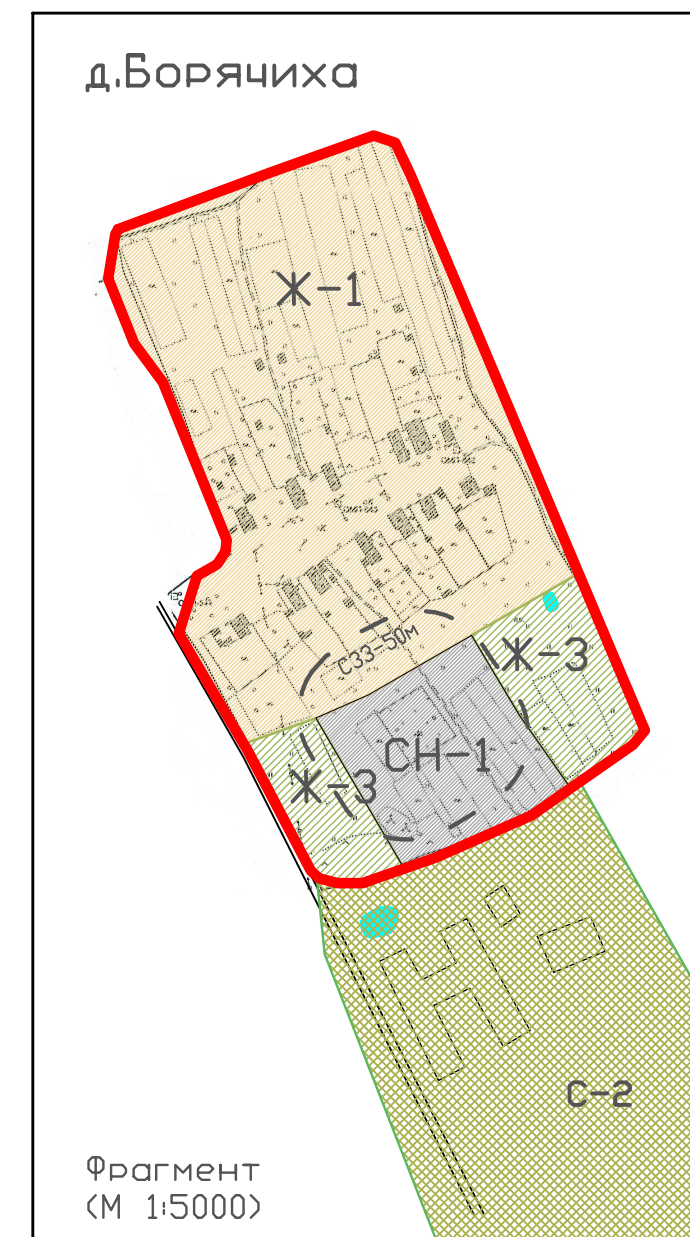


# Карта градостроительного зонирования

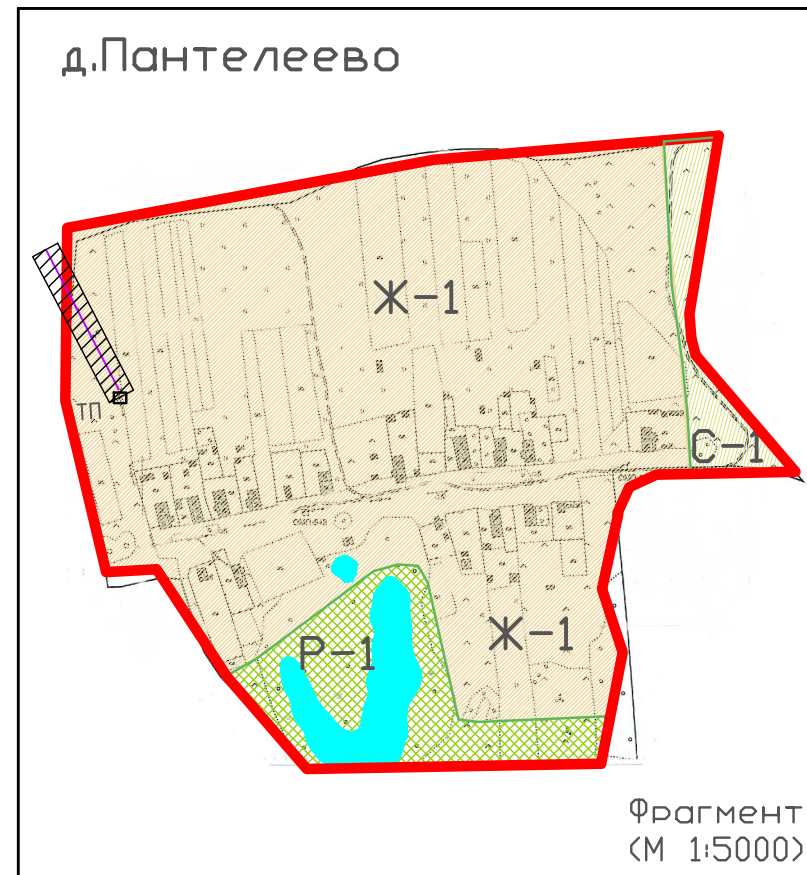

Примечание:

Условные обозначения и виды территориальных зон  
смотри лист-1

					Заказ № 12121	Заказчик: Администрация Перемиловского сельского поселения Шуйского муниципального района Ивановской области				
					Правила землепользования и застройки Перемиловского сельского поселения Шуйского муниципального района Ивановской области					
Изм.	Кол.уч.	Лист док.	Подпись	Дата	Графические материалы			Стадия	Лист	Листов
ГИП		Опекунов						П	4	6
Инженер		Арзамасова			Карты градостроительного зонирования Деревни Озерково, д.Борячиха, Пантелеево. Фрагменты.			М 1:5000		
								ООО "Ивановпроект"		